
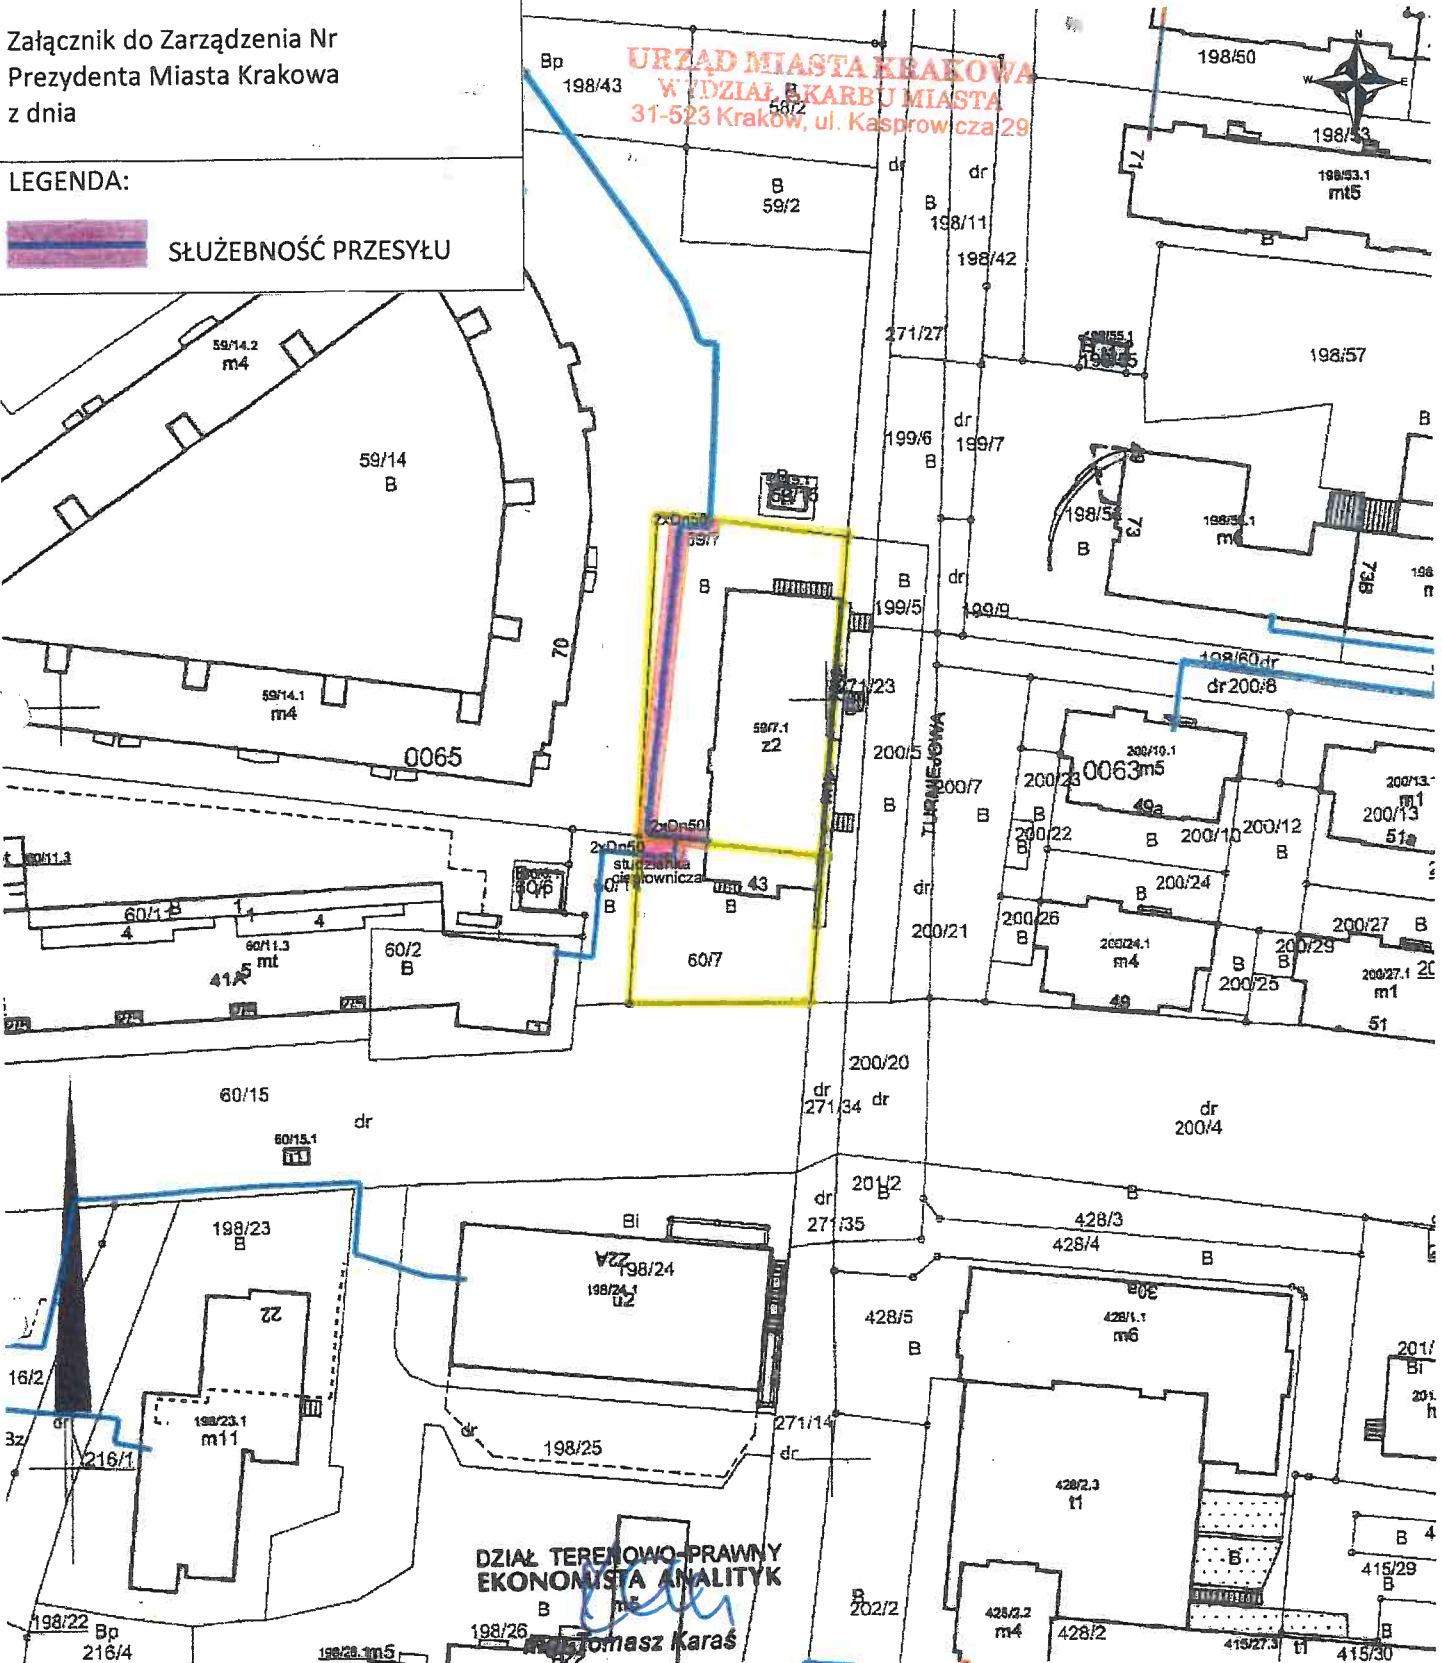


Załącznik do Zarządzenia Nr  
Prezydenta Miasta Krakowa  
z dnia

LEGENDA:

 SŁUŻEBNOŚĆ PRZESYŁU





**URZĄD MIASTA KRAKOWA**  
**WYDZIAŁ KARBU MIASTA**  
31-523 Kraków, ul. Kasprowicza 29

**DZIAŁ TERENOWO-PRAWNY  
EKONOMICYSTY ANALITYK**

**MAPA EWIDENCYJNA**

wództwo: małopolskie  
iat: M.Kraków  
.ewid.: Podgórze  
.b.: 0065  
ziałki: 59/7, 60/7  
ja: 7.124.11.14.3, 7.124.11.19.1  
sz mapy w KUL:  
a: 1:1000  
d współrzędnych: 2000  
na dzień: 19-03-2021  
nana przez: Aneta Kolasa

<b>Legenda</b>	
	pas eksploatacyjny
	sieć ciepła preizolowana

**PREZYDENT MIASTA KRAKOWA**  
GD-10.6642..... 20 1

Poświadczam się zgodność niniejszej kopii z treścią materiału państwowego zasobu geodezyjnego i kartograficznego	
Organ prowadzący państwowy zasób geodezyjny i kartograficzny	<b>PREZYDENT MIASTA KRAKOWA</b>
Nazwa materiału zasobu	mapa ewidencyjna
Identyfikator ewidencyjny materiału zasobu	3610-660/2010
Data wykonania kopii	19-03-2021
Imię i nazwisko: podpis osoby reprezentującej organ	