URZĄD MIASTA KRAKOWA
WYDZIAŁ SKARBU MIASTA
31-523 Kraków, ul. Kasprowicza 29

Nr kanc.:GK.6621.1.2037.2020

Starosta Wielicki
Rynek Górny 2
32-020 WIELCZKA

Województwo: małopolskie
Powiat: wielicki
Jednostka ewidencyjna: 121905_4, Wieliczka - M
Obręb: 0003, Wieliczka 3

MAPA EWIDENCJI GRUNTÓW
obr. Wieliczka 3 0003: dz. 585

SKALA 1:500

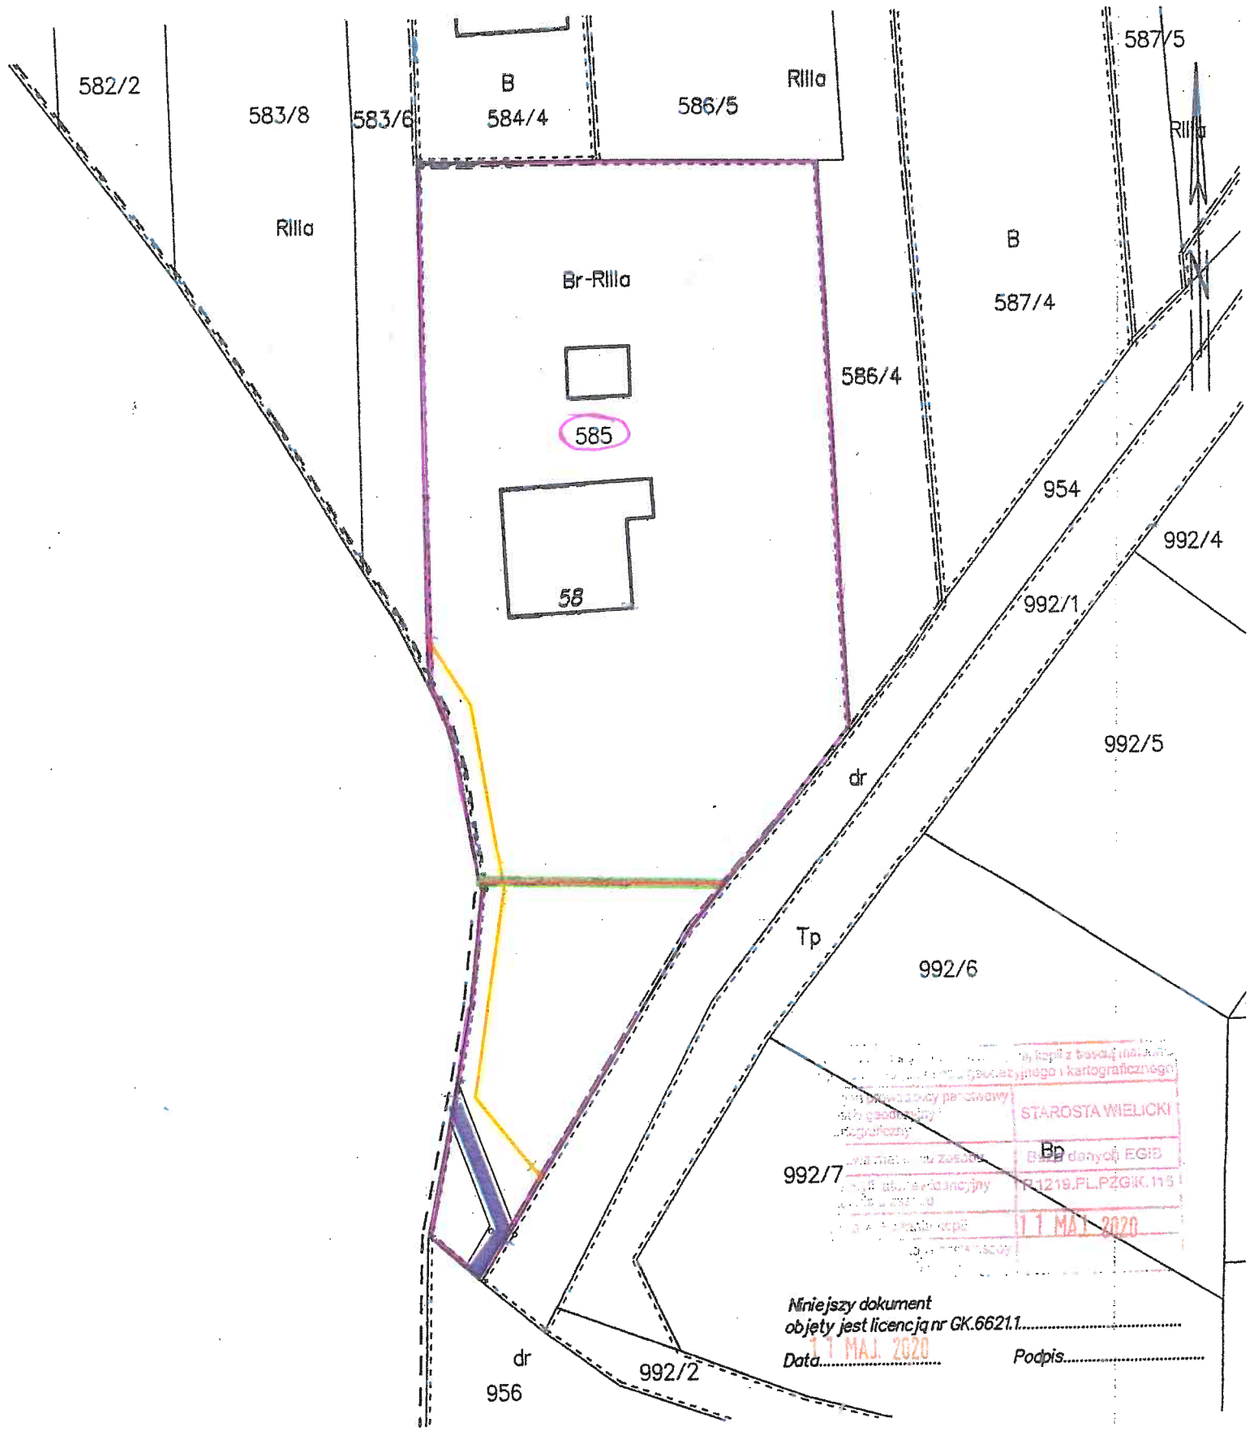

STAROSTA WIELICKI
Bp
11 MAJ 2020
Niniejszy dokument objęty jest licencją nr GK.6621.1.....
Data 11 MAJ. 2020 Podpis.....

Wieliczka dn. 11.05.2020

Załącznik graficzny do Zarządzenia Nr
Prezydenta Miasta Krakowa
Z dnia

Legenda:

- Proj. kabel NA2XY-J 4x120mm
- Pas służebności proj. linii kablowej -szerokość 0,5m długość 48m
- Istn. linia napowietrzna dwutorowa ASXSn 4x70mm
- Pas służebności istniejącej linii napowietrznej dwutorowej ASXSn 4x70mm -szerokość 0,9m długość 20m
- Istn. linia napowietrzna w układzie płaskim 4xAl 25mm
- Pas służebności istniejącej linii napowietrznej w układzie płaskim 4xAl 25 -szerokość 1,85m długość 16 m

TAURON Dystrybucja S.A.
Oddział w Krakowie
Wydział Inwestycji
Starszy Specjalista ds. Regulacji Terenowo-Prawnych
Joanna Oleniak

DYREKTOR WYDZIAŁU
Maria Wołoszyn