


Załącznik do Zarządzenia Nr
Prezydenta Miasta Krakowa
z dnia

LEGENDA:

SLUŻEBNOŚĆ PRZESYŁU

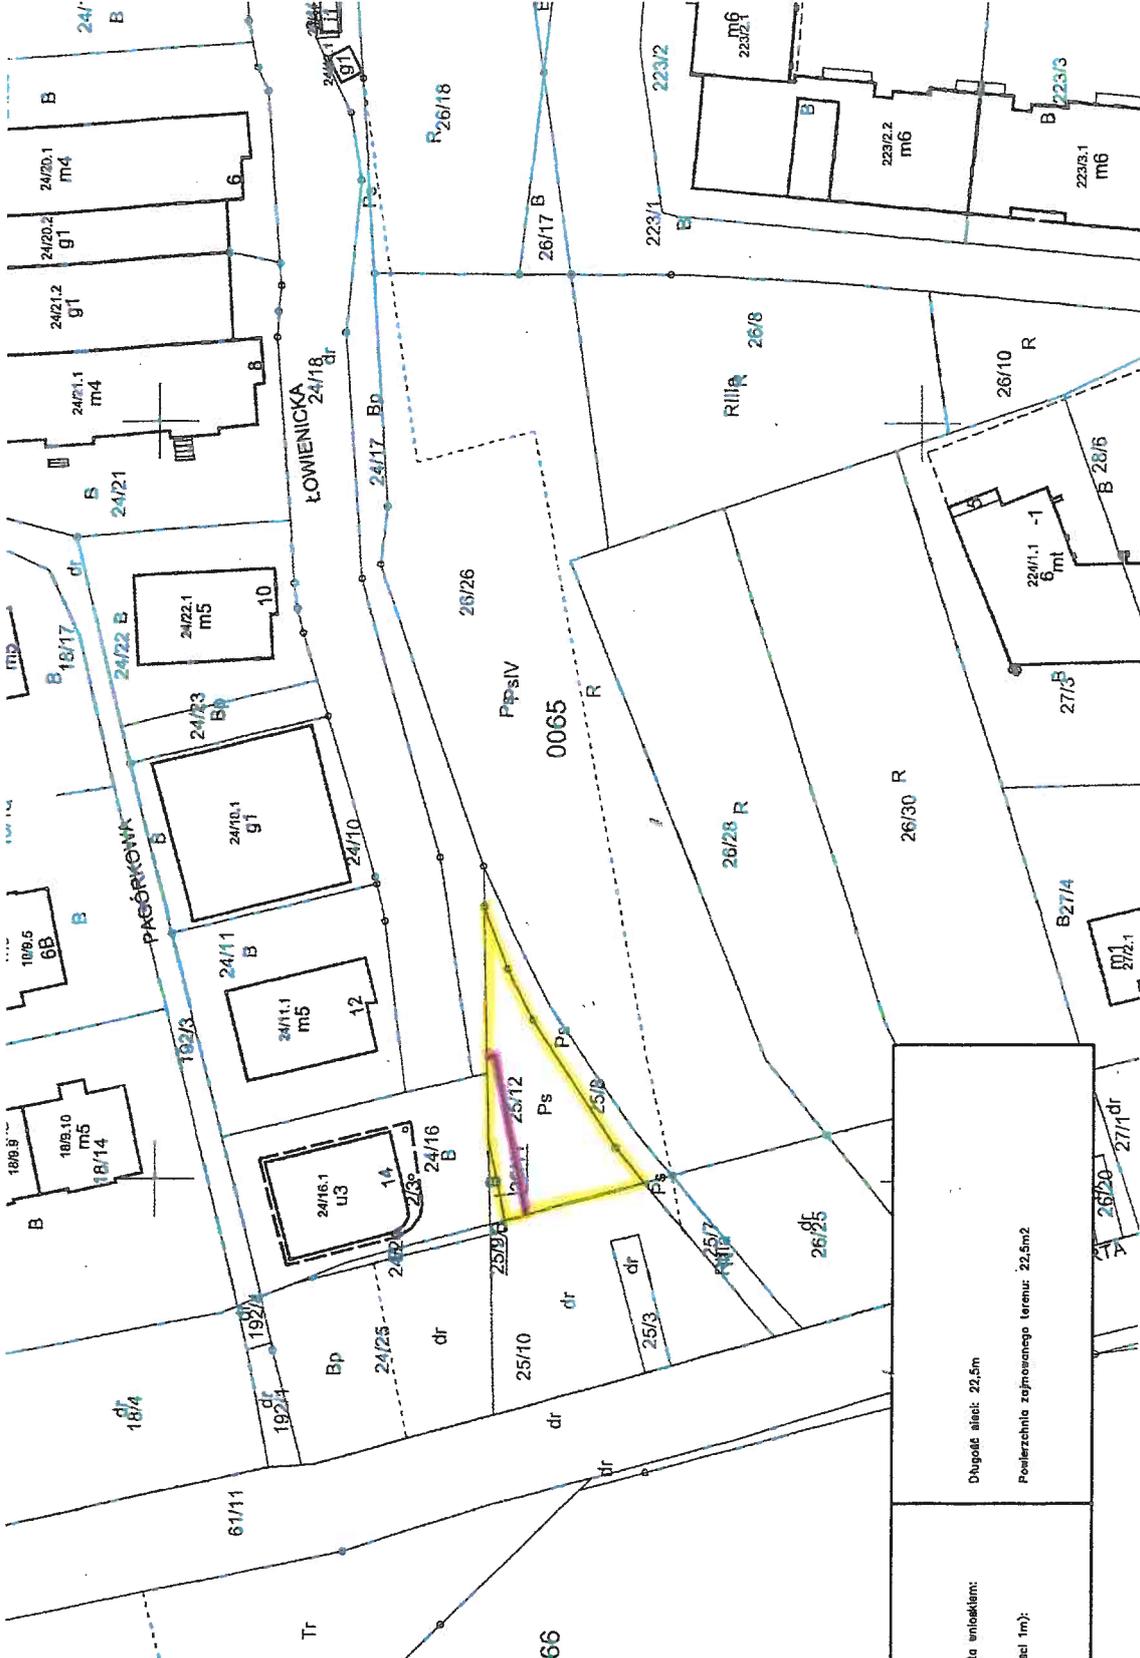

LEGENDA:

Sieć gazowa niskiego ciśnienia PE dn 225 objęta umieszczeniem:
Obazar oddzielenia Inwestycji (gns o szerokości 1m):

Długość aliny: 22,5m
Powierzchnia zajmowanego terenu: 22,5m²

MAPA EWIDENCYJNA

województwo: małopolskie
powiat: M. Kraków
jedn. ewid.: Podgórze
nr działki: 25/12
sekcja: 7.124.11.78.2
arkusz mapy w KUL:
skala: 1:1000
układ współrzędnych: 2000
stan na dzień: 17-04-2020
wykonano przez: Piotr Worobjow

DYREKTOR WYDZIAŁU
Małgorzata Witkowska

PREZYDENT MIASTA KRAKOWA
GD-10.6642..... 2020

Poswiadcza się zgodność niniejszej kopii z treścią materiału państwowego zasobu geodezyjnego i kartograficznego	PREZYDENT MIASTA KRAKOWA
Organ prowadzący państwowy zasób geodezyjny i kartograficzny	mapa ewidencyjna
Nazwa materiału zasobu	Identyfikator ewidencyjny materiału zasobu
Data wykonania kopii	17-04-2020
Imię, nazwisko i podpis osoby reprezentującej organ	

mgr inż. Michał Nieć
Upewnienia budowlane do projektowania i kierowania robotami budowlanymi bez ograniczeń w specjalności instalacyjnej w zakresie sieci, instalacji gazowych, wodociągowych i kanalizacyjnych.
Nr ewid.: MAP/0592/PWB5/16

Niniejsza mapa ewidencyjna jest wydrukiem z bazy danych powiatowego zasobu geodezyjnego i kartograficznego, która powstała na podstawie pomiaru bezpośredniego oraz digitalizacji map ewidencyjnych.