


Załącznik nr 1 do umowy dt. przetargu pisemnego nieograniczonego na  
dzierżawę nieruchomości oraz wyłonienie Operatora Parku Reduta

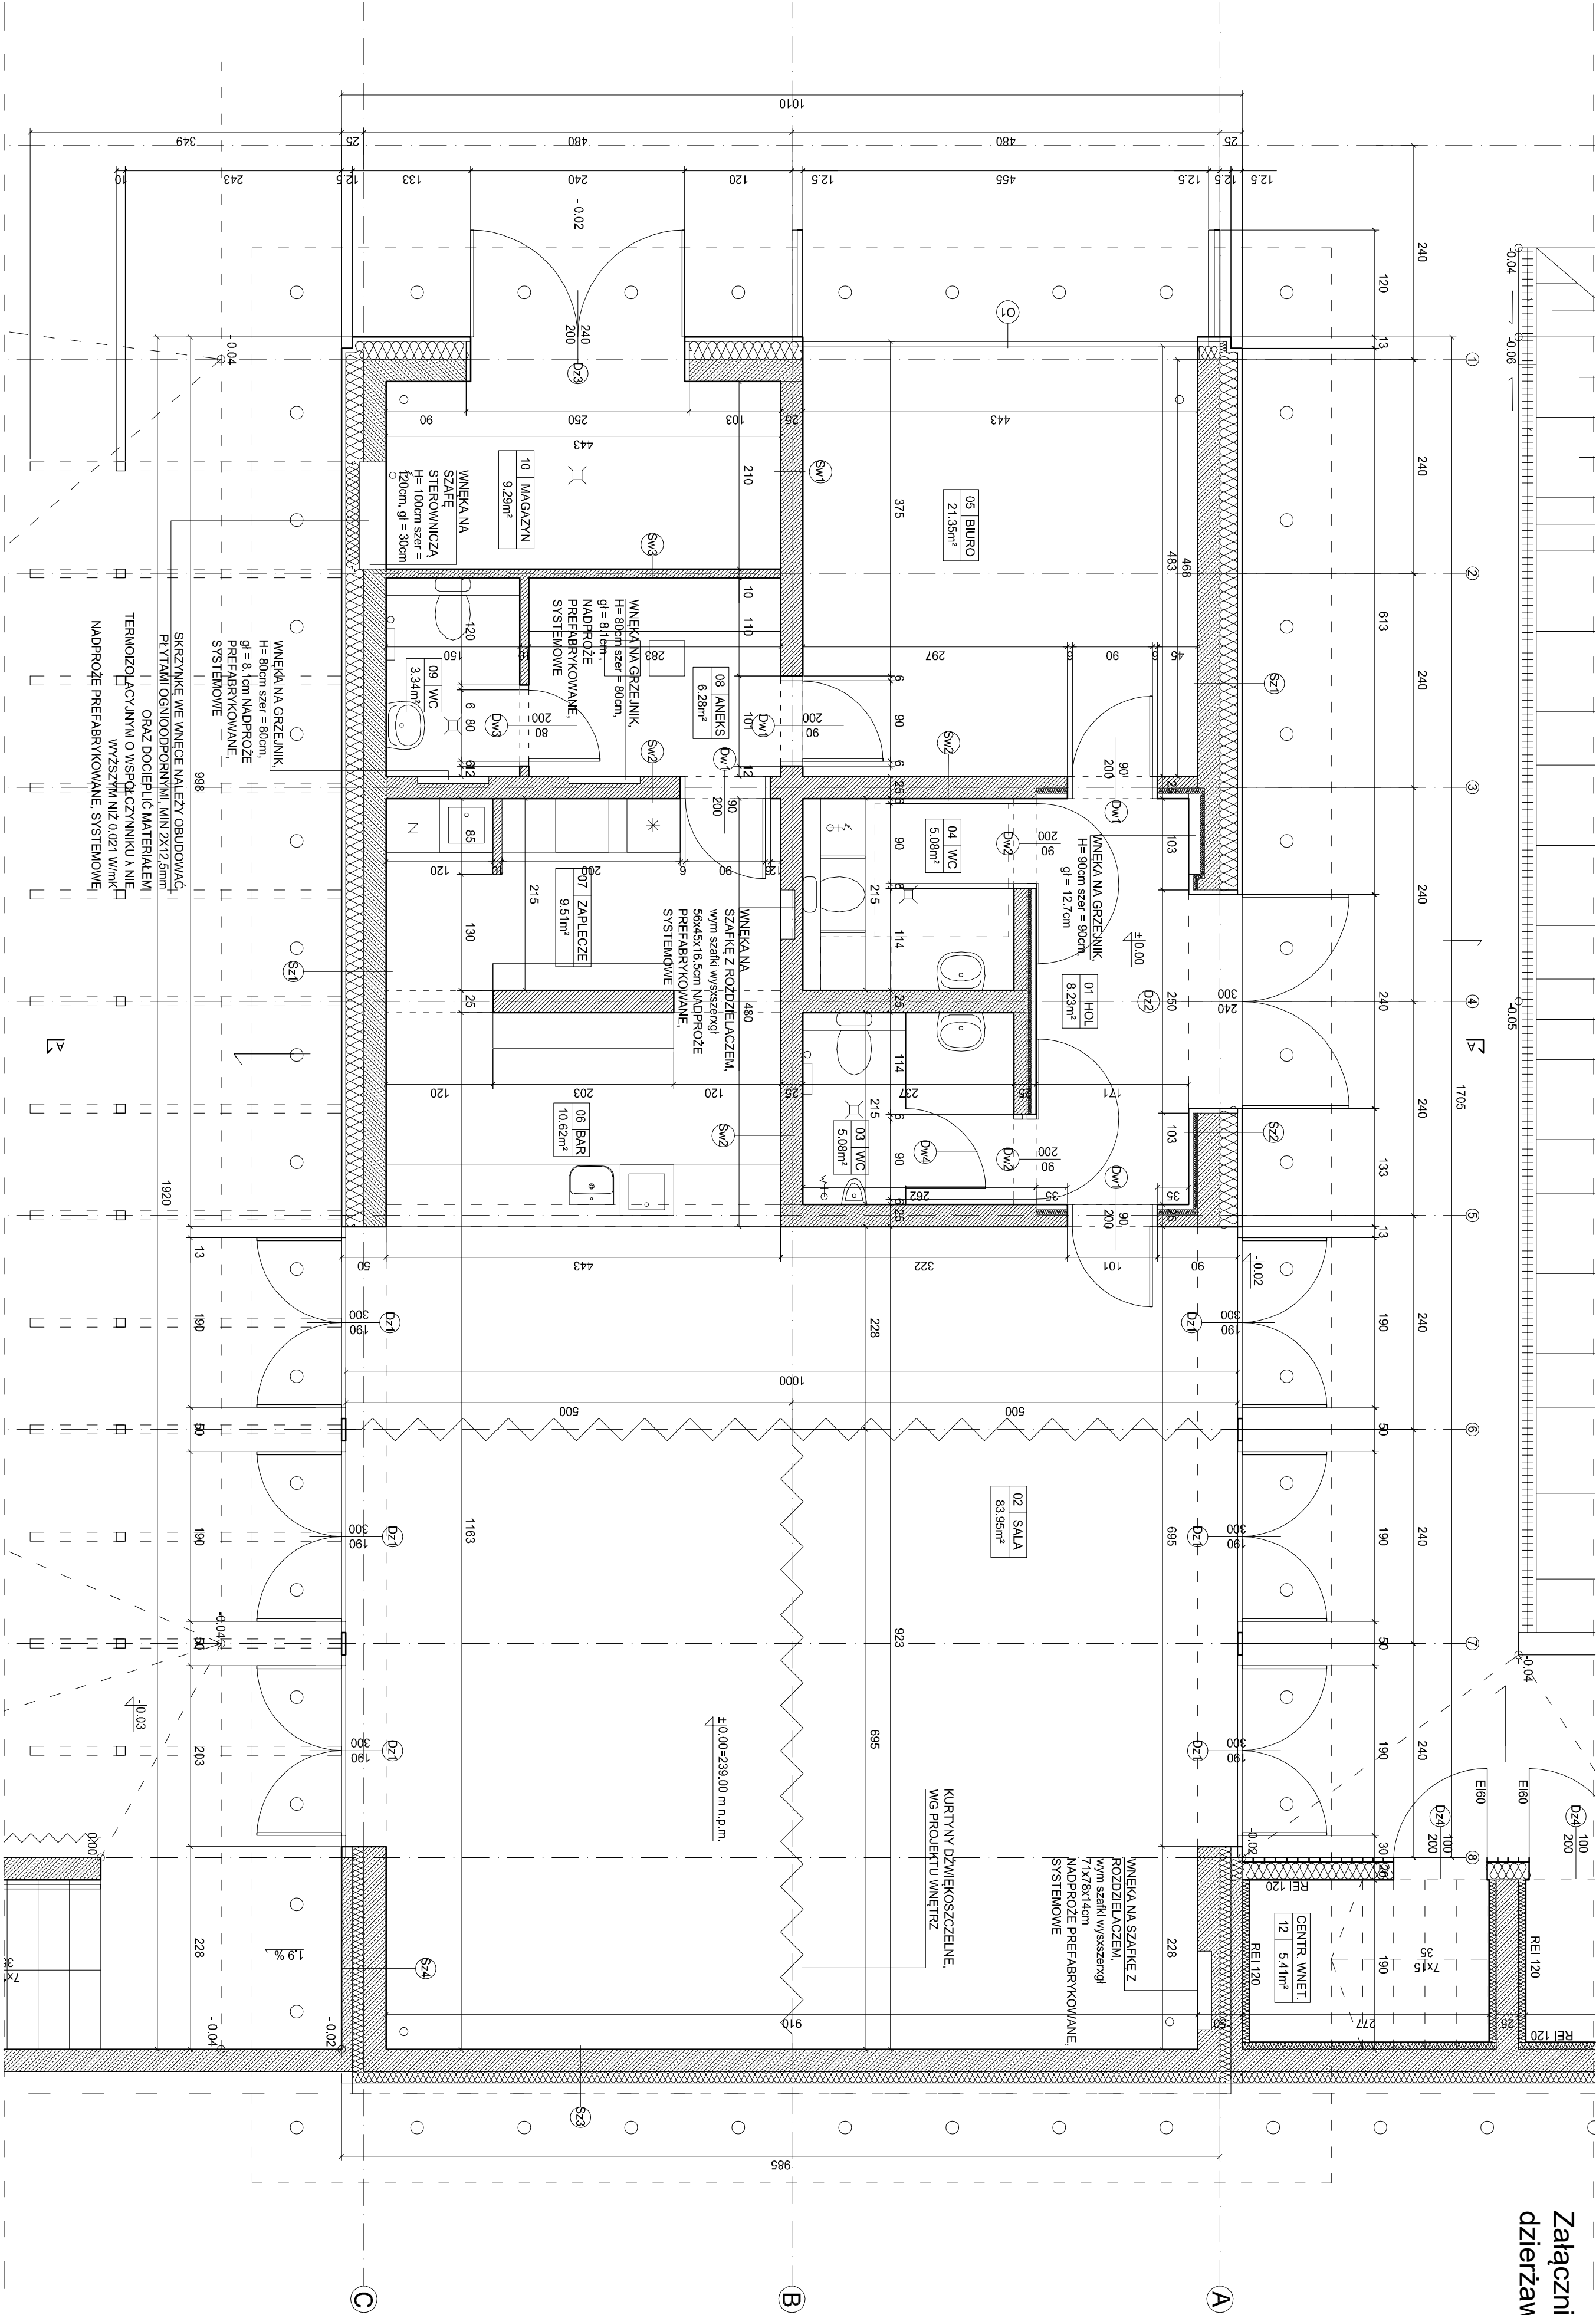

- UWAGA:
- 1) Wszystkie zmiany w trakcie prac budowlanych należy konsultować z projektantami w ramach nadzoru autorskiego.
  - 2) W razie niegodności przyjętych rozwiązań projektowych ze stronami wykonawczymi, należy wezwać projektanta w ramach pełnienia nadzoru autorskiego.
  - 3) Wszystkie prace ziemne prowadzić z uwagą na ewentualne występowanie zakrytych i niezamierzonych instalacji.
  - 4) Przed zamontowaniem sprzętów oraz urządzeń, należy przedstawić projekty i dozwolone oraz materiałowe i uzyskać akceptację Inwestora oraz Architekta.
  - 5) Rysunki architektury i instalacji łącznie z rysunkami branż, konsultacyjnej, drogowej, sanitarnej, elektrycznej i kosztorysami.
  - 6) Z uwagi na występujące sąsiedztwo istniejącej sieci i przewodów, roboty budowlane należy prowadzić ze szczególną ostrożnością pod bieżącym nadzorem odpowiedzialnych władz i nadzoru.
  - 7) Wszystkie wyroby budowlane, sprzęty i urządzenia muszą spełniać zapisy Ustawy o wyrobach budowlanych, szczególnie art. 10 i art. 5 ust. 1, oraz posiadać certyfikaty i atesty wynikające z przepisów odrębnych.
  - 8) Beton, architektoniczne - elementy betonowe należy wykonywać w technologii betonu architektonicznego zgodnie z zachowaniem należytego reżimu wykonania, protokół fakturowy oraz kolorystyczne należy przedstawić projektantom przed przystąpieniem do robót.
  - 9) Krawężnice murów oporowych należy wykonać z łazą 1:5cm.
  - 10) Należy sprawdzić zgodność przyjętych węgłi pod grzejniki oraz skrzynki sterownicze przed zamontowaniem konkretnych urządzeń.
  - 11) Wszystkie elementy drewniane należy zabezpieczyć nadbudulim bezbarwnym preparatem dębowodochronnym, grzybobójczym i odpornym na promienie UV.
  - 12) Elementy konstrukcji zabezpieczyć zgodnie z wymaganiami technicjalni betonu wodoszczelnego w systemie "biała warstwa".

JEDNOSTKA PROJEKTOWA	AUTORSKA PRACOWNIA PROJEKTOWA JERZY WÓWCZAK		
OBIEKT	PARK REDUTA		
KATEGORIA	V		
ADRES	DZ. NR. 59/3, 59/4 OBR. 21 ŚRÓDMIEŚCIE		
INWESTOR	ZARZĄD ZIELENI MIEJSKIEJ W KRAKOWIE, UL. ZA TOREM 22 30-542 KRAKÓW		
PROJEKTOWAŁ	mgr inż. arch. Jerzy Wówczak	G.P.U. 45/190	
SPRAWDZIŁ	mgr inż. arch. Marek Sanecki	MP.OIA.044/2016	
WSPÓŁPRACA	mgr inż. arch. Barbara Radzewska	R.P.-UPR. 104/94	
OPRACOWANIE	mgr inż. arch. Agnieszka Sanecka		
BRANŻA	Architektura	STADIUM	Projekt wykonawczy
SKALA	1:50	DATA	09.2017
RYSUNEK	Pawłan - rzut parteru	NR RYSUNKU	A.02a
PROJEKT NR	249/2017		PRAWA AUTORSKIE ZASTRZEŻONE