URZĄD MIASTA KRAKOWA
WYDZIAŁ SKARBU MIASTA
31-523 Kraków, ul. Kasprowicza 29

Załącznik do Zarządzenia Nr
Prezydenta Miasta Krakowa
z dnia

LEGENDA:

SŁUŻEBNOŚĆ PRZESYŁU

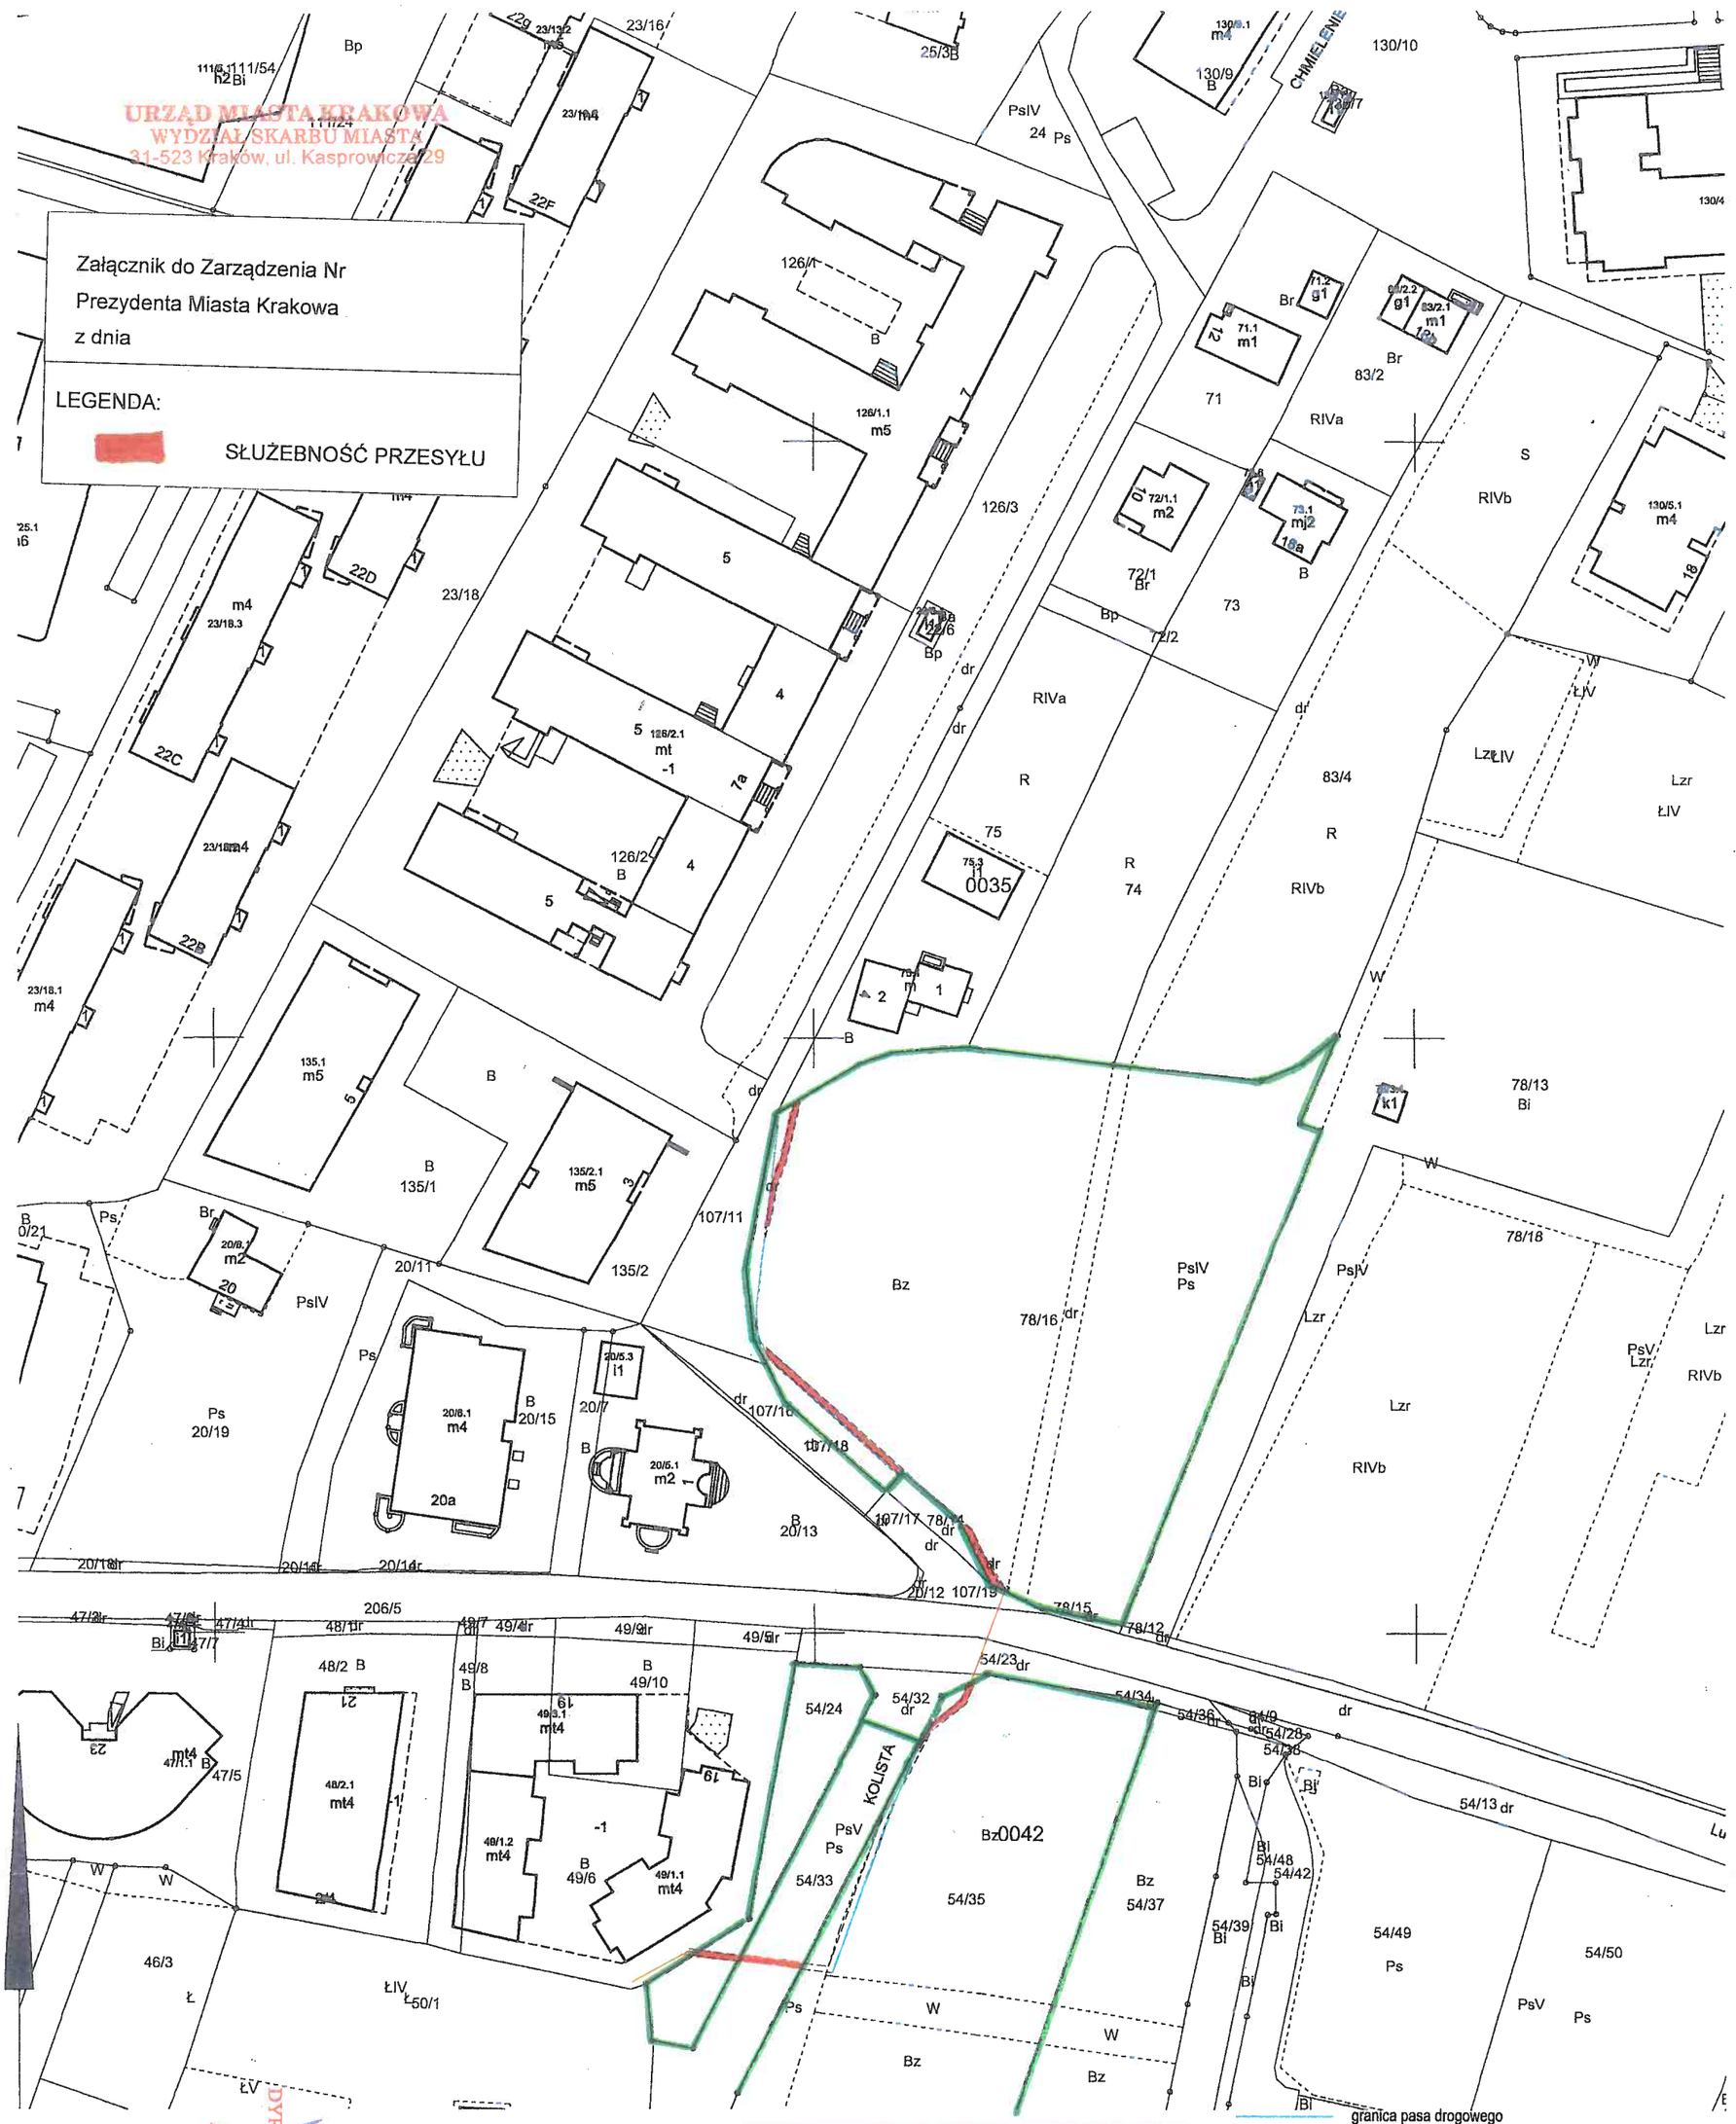

MAPA EWIDENCYJNA

województwo: małopolskie
powiat: M.Kraków
jedn. ewid.: Podgórze
obręb: 0035
nr działki: 73
sekcja: 7.124.11.11.1, 7.124.11.11.2
arkusz mapy w KUL:
skala: 1:1000
układ współrzędnych: 2000
stan na dzień: 05-03-2020
wykonano przez: Wojciech Wiecha

DYREKTOR WYDZIAŁU
Marian Wykowski

PREZYDENT MIASTA KRAKOWA
GD-10.6642.....2020

Poświadcza się zgodność niniejszej kopii z treścią materiału państwowego zasobu geodezyjnego i kartograficznego	
Organ prowadzący państwowy zasób geodezyjny i kartograficzny	PREZYDENT MIASTA KRAKOWA
Nazwa materiału zasobu	*mapa ewidencyjna*
Identyfikator ewidencyjny materiału zasobu	*3610-660/2010*
Data wykonania kopii	*05-03-2020*
Imię, nazwisko i podpis osoby reprezentującej organ	

granica pasa drogowego

długość projektowanego gazociągu PE Dn 110 na działce 54/35 wynosi 16.90 m, powierzchnia strefy kontrolowanej szerokości 1 m wynosi 16.90 m2

długość projektowanego gazociągu PE Dn 63 na działce 78/16 wynosi 51.10m powierzchnia strefy kontrolowanej szerokości 1 m wynosi 51.10m2

długość projektowanego gazociągu PE Dn 110 na działce 54/24 wynosi 7 m, powierzchnia strefy kontrolowanej szerokości 1 m wynosi 7 m2

długość projektowanego gazociągu PE Dn 110 na działce 54/33 wynosi 10.70 m, powierzchnia strefy kontrolowanej szerokości 1 m wynosi 10.70 m2

Niniejsza mapa ewidencyjna jest wydrukiem z bazy danych powiatowego zasobu geodezyjnego i kartograficznego, która powstała na podstawie pomiaru bezpośredniego oraz digitalizacji mapy ewidencyjnej.