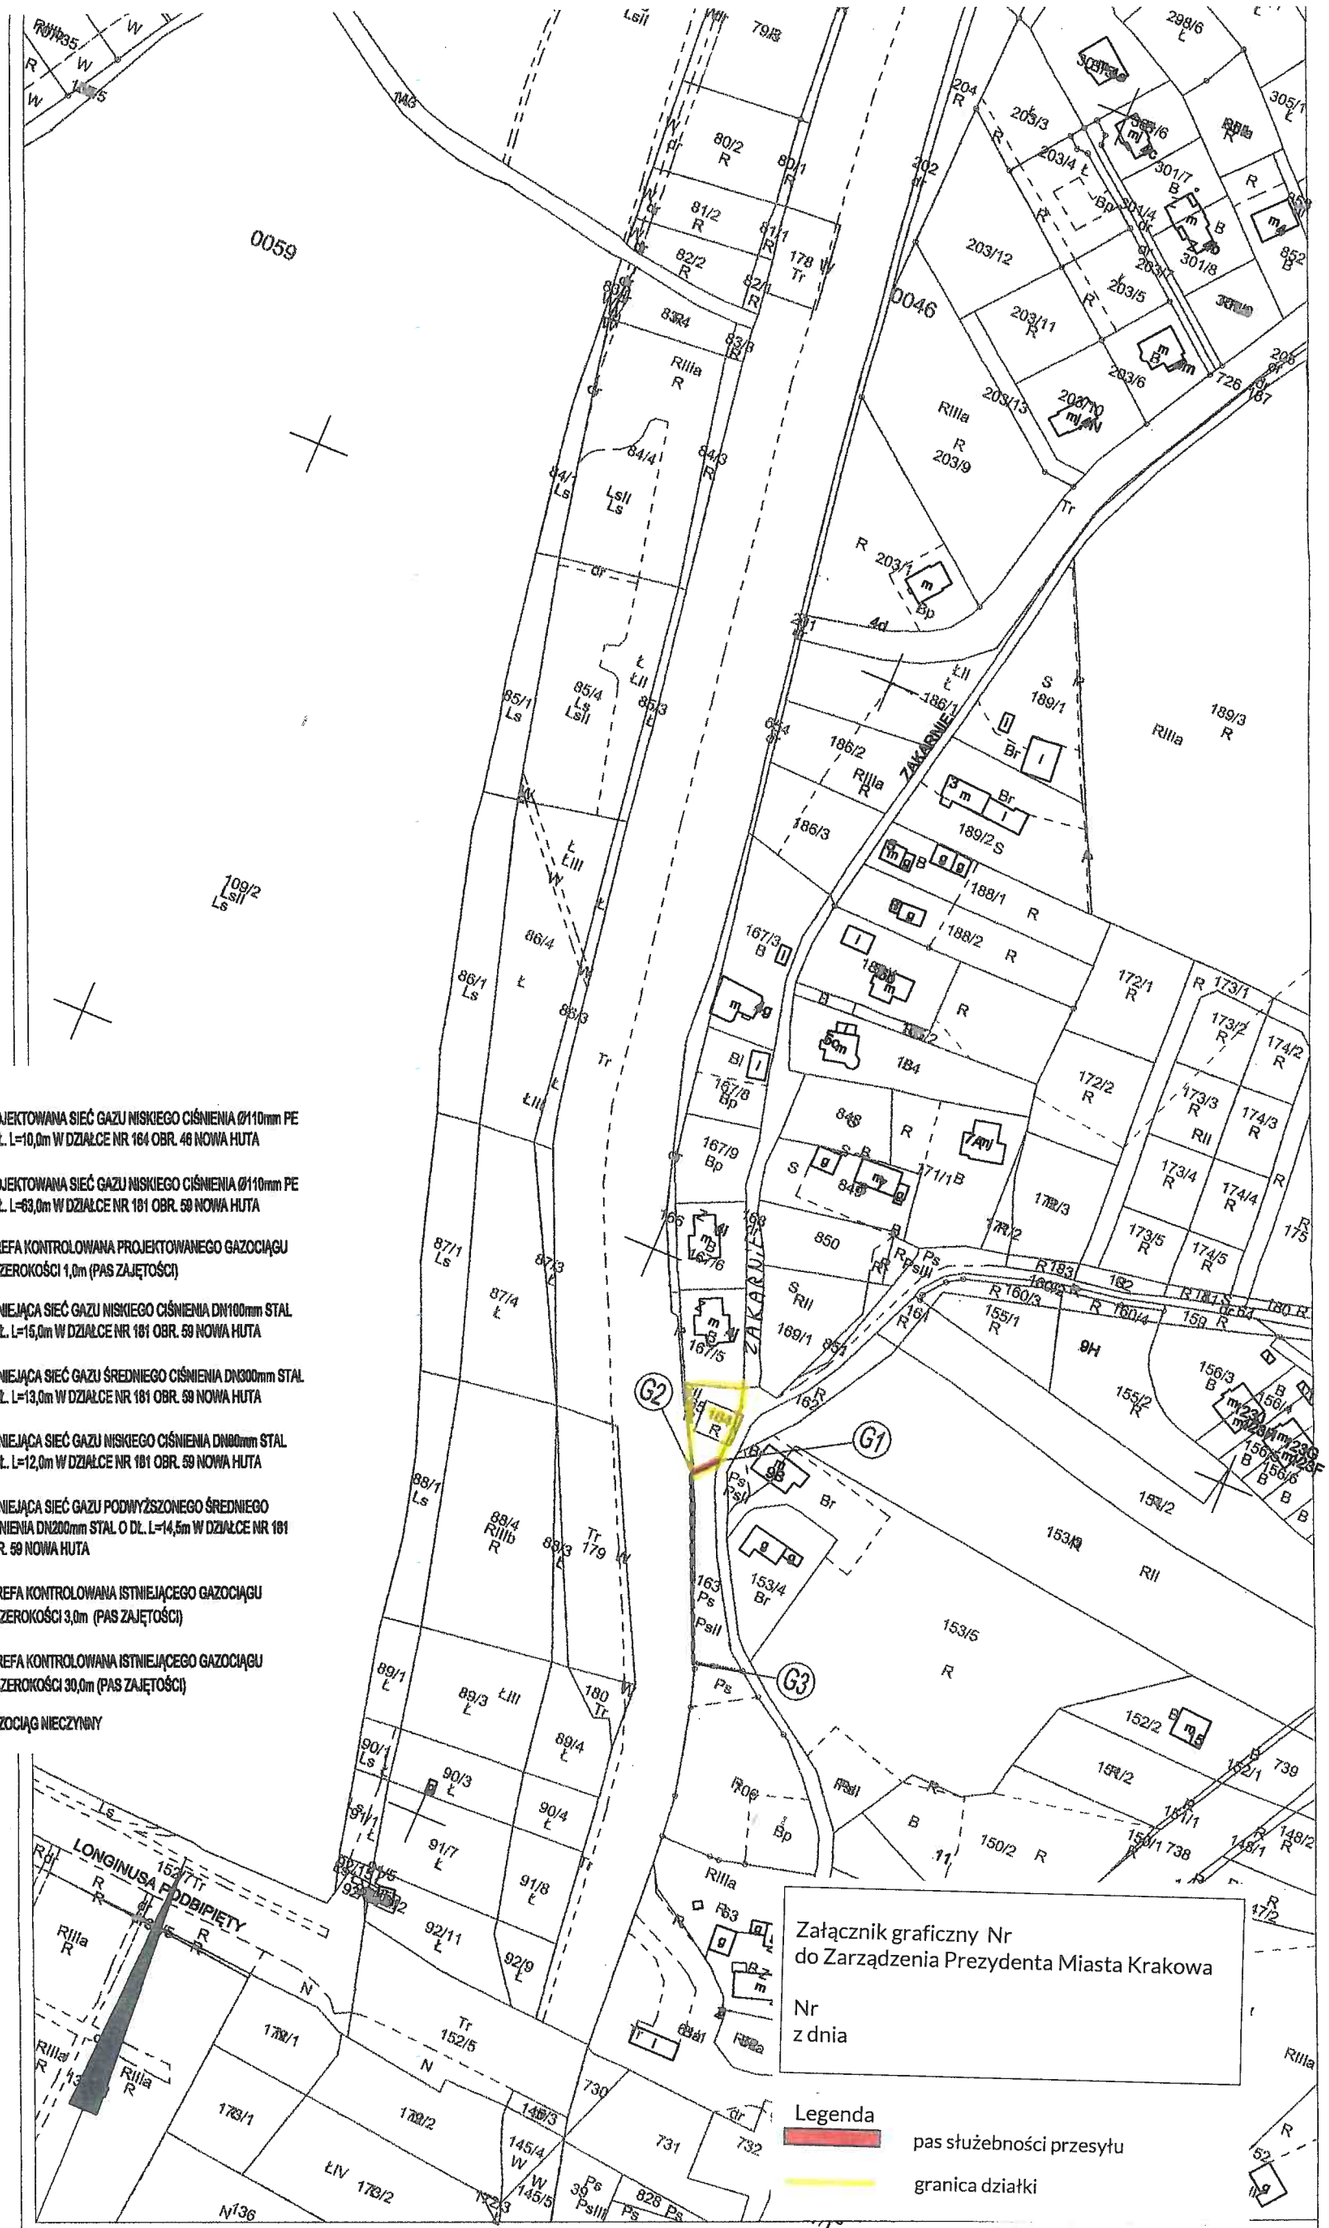

LEGENDA:

- (G1) —— (G2) PROJEKTOWANA SIEĆ GAZU NISKIEGO CIŚNIENIA Ø110mm PE O DŁ. L=10,0m W DZIAŁCE NR 164 OBR. 46 NOWA HUTA
- (G2) —— (G3) PROJEKTOWANA SIEĆ GAZU NISKIEGO CIŚNIENIA Ø110mm PE O DŁ. L=63,0m W DZIAŁCE NR 181 OBR. 59 NOWA HUTA
- STREFA KONTROLOWANA PROJEKTOWANEGO GAZOCIĄGU O SZEROKOŚCI 1,0m (PAS ZAJĘTOŚCI)
- (G4) —— (G5) ISTNIEJĄCA SIEĆ GAZU NISKIEGO CIŚNIENIA DN100mm STAL O DŁ. L=15,0m W DZIAŁCE NR 181 OBR. 59 NOWA HUTA
- (G6) —— (G7) ISTNIEJĄCA SIEĆ GAZU ŚREDNIEGO CIŚNIENIA DN300mm STAL O DŁ. L=13,0m W DZIAŁCE NR 181 OBR. 59 NOWA HUTA
- (G8) —— (G9) ISTNIEJĄCA SIEĆ GAZU NISKIEGO CIŚNIENIA DN80mm STAL O DŁ. L=12,0m W DZIAŁCE NR 181 OBR. 59 NOWA HUTA
- (G10) —— (G11) ISTNIEJĄCA SIEĆ GAZU PODWYŻSZONEGO ŚREDNIEGO CIŚNIENIA DN200mm STAL O DŁ. L=14,5m W DZIAŁCE NR 181 OBR. 59 NOWA HUTA
- STREFA KONTROLOWANA ISTNIEJĄCEGO GAZOCIĄGU O SZEROKOŚCI 3,0m (PAS ZAJĘTOŚCI)
- STREFA KONTROLOWANA ISTNIEJĄCEGO GAZOCIĄGU O SZEROKOŚCI 30,0m (PAS ZAJĘTOŚCI)
- // // GAZOCIĄG NIECZYNNY

Załącznik graficzny Nr
do Zarządzenia Prezydenta Miasta Krakowa

Nr
z dnia

Legenda

pas służebności przesyłu

granica działki

DYREKTOR WYDZIAŁU
Marta Kwiatkowska

ZA ZGODNOŚĆ
Z ORYGINAŁEM

MGR INŻ. BARTOSZ SPYT
uprawniony do projektowania bez ograniczeń w specjalności instalacyjnej w zakresie sieci, instalacji i urządzeń cieplnych, wentylacyjnych, gazowych, wodociągowych i kanalizacyjnych
NR UPR. MAP/0620/PBS/18

MAPA EWIDENCYJNA

województwo: małopolskie
powiat: M.Kraków
jedn. ewid.: Nowa Huta
obręb: 0046,0059
nr działki: 164,181
sekcja: 7.125.12.13, 7.125.12.14, 7.125.12.18, 7.125.12.19
arkusz mapy w KUL:
skala: 1:2000
układ współrzędnych: 2000
stan na dzień: 06-05-2020
wykonano przez: Katarzyna Potyrała

PREZYDENT MIASTA KRAKOWA

GD-10.6642.....6727.....2020

Poświadcza się zgodność niniejszej kopii z treścią materiału państwowego zasobu geodezyjnego i kartograficznego	
Organ prowadzący państwowy zasób geodezyjny i kartograficzny	PREZYDENT MIASTA KRAKOWA
Nazwa materiału zasobu	*mapa ewidencyjna*
Identyfikator ewidencyjny materiału zasobu	*3483-6/2011*
Data wykonania kopii	*06-05-2020*
Imię, nazwisko i podpis osoby reprezentującej organ	Dokument podpisany elektronicznie

Niniejsza mapa ewidencyjna jest dokumentem elektronicznym opracowanym na podstawie bazy danych EGiB powiatowego zasobu geodezyjnego i kartograficznego, która powstała z pomiaru bezpośredniego oraz digitalizacji mapy ewidencyjnej.