

Załącznik do Zarządzenia Nr
 Prezydenta Miasta Krakowa
 z dnia

LEGENDA:

 **SŁUŻEBNOŚĆ PRZESYŁU**

Skala 1:1000

Mapa powstała na podstawie aktualnej mapy ewidencji
 gruntów oraz na podstawie aktualnych danych
 dotyczących przebiegu sieci wodociągowych i
 kanalizacyjnych ujawnionych w Systemie Informacji
 Przestrzennej WMK.S.A.

KIEROWNIK
 Działu Dokumentacji Cyfrowej
Paweł Myszczyszyn

2021-10-12


Data i podpis

Działka 71/11 obręb 103 Podgórze
 Kanał proj. DN250 - 7.5mb
 Pas dla działki - 13m2

0105

431/12
 TK

WISŁAWA ZARZYCKIEGO

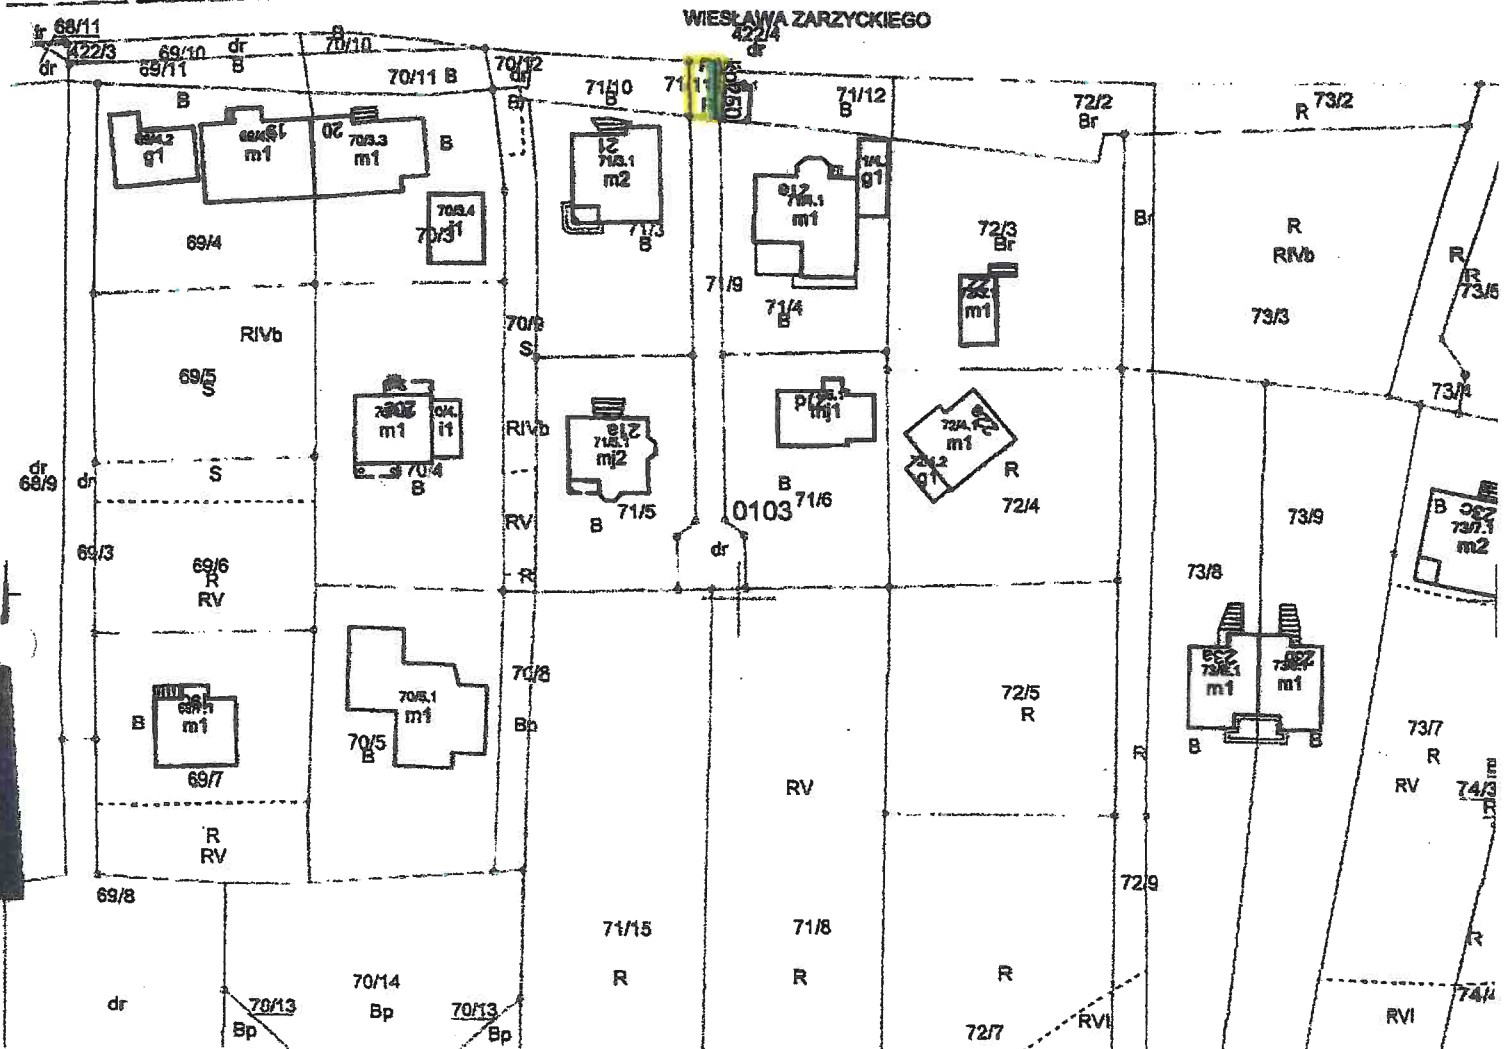

MAPA EWIDENCYJNA

województwo: małopolskie
 powiat: M.Kraków
 jedn. ewid.: Podgórze
 obręb: 0103
 nr działki: 71/11
 sekcja: 7.124.12.14.1
 arkusz mapy w KUL:
 skala: 1:1000
 układ współrzędnych: 2000
 stan na dzień: 07-10-2021
 wykonano przez: Paweł Kokoszka

DYREKTOR WYDZIAŁU

Maria Witkowska
 21-01-2022

PREZYDENT MIASTA KRAKOWA

GD-10.6642. A231 2021

Posiadaacza są zgodność niniejszej kopii z treścią wizerunku
 państwowego zasobu geodezyjnego i kartograficznego

Opis prowadzący państwowy zasób
 geodezyjny i kartograficzny

Nazwa materiału zasobu

Identyfikator państwowego zasobu
 geodezyjnego i kartograficznego

Data wycofania kopii

Imię, nazwisko i podpis osoby
 reprezentującej organ

**PREZYDENT MIASTA
 KRAKOWA**

mapa ewidencyjna

z up. PRK 2007-350/2010 TA

07-10-2021

Paweł Myszczyszyn

Słowny Inżynier
 w Wydziale Geodezji