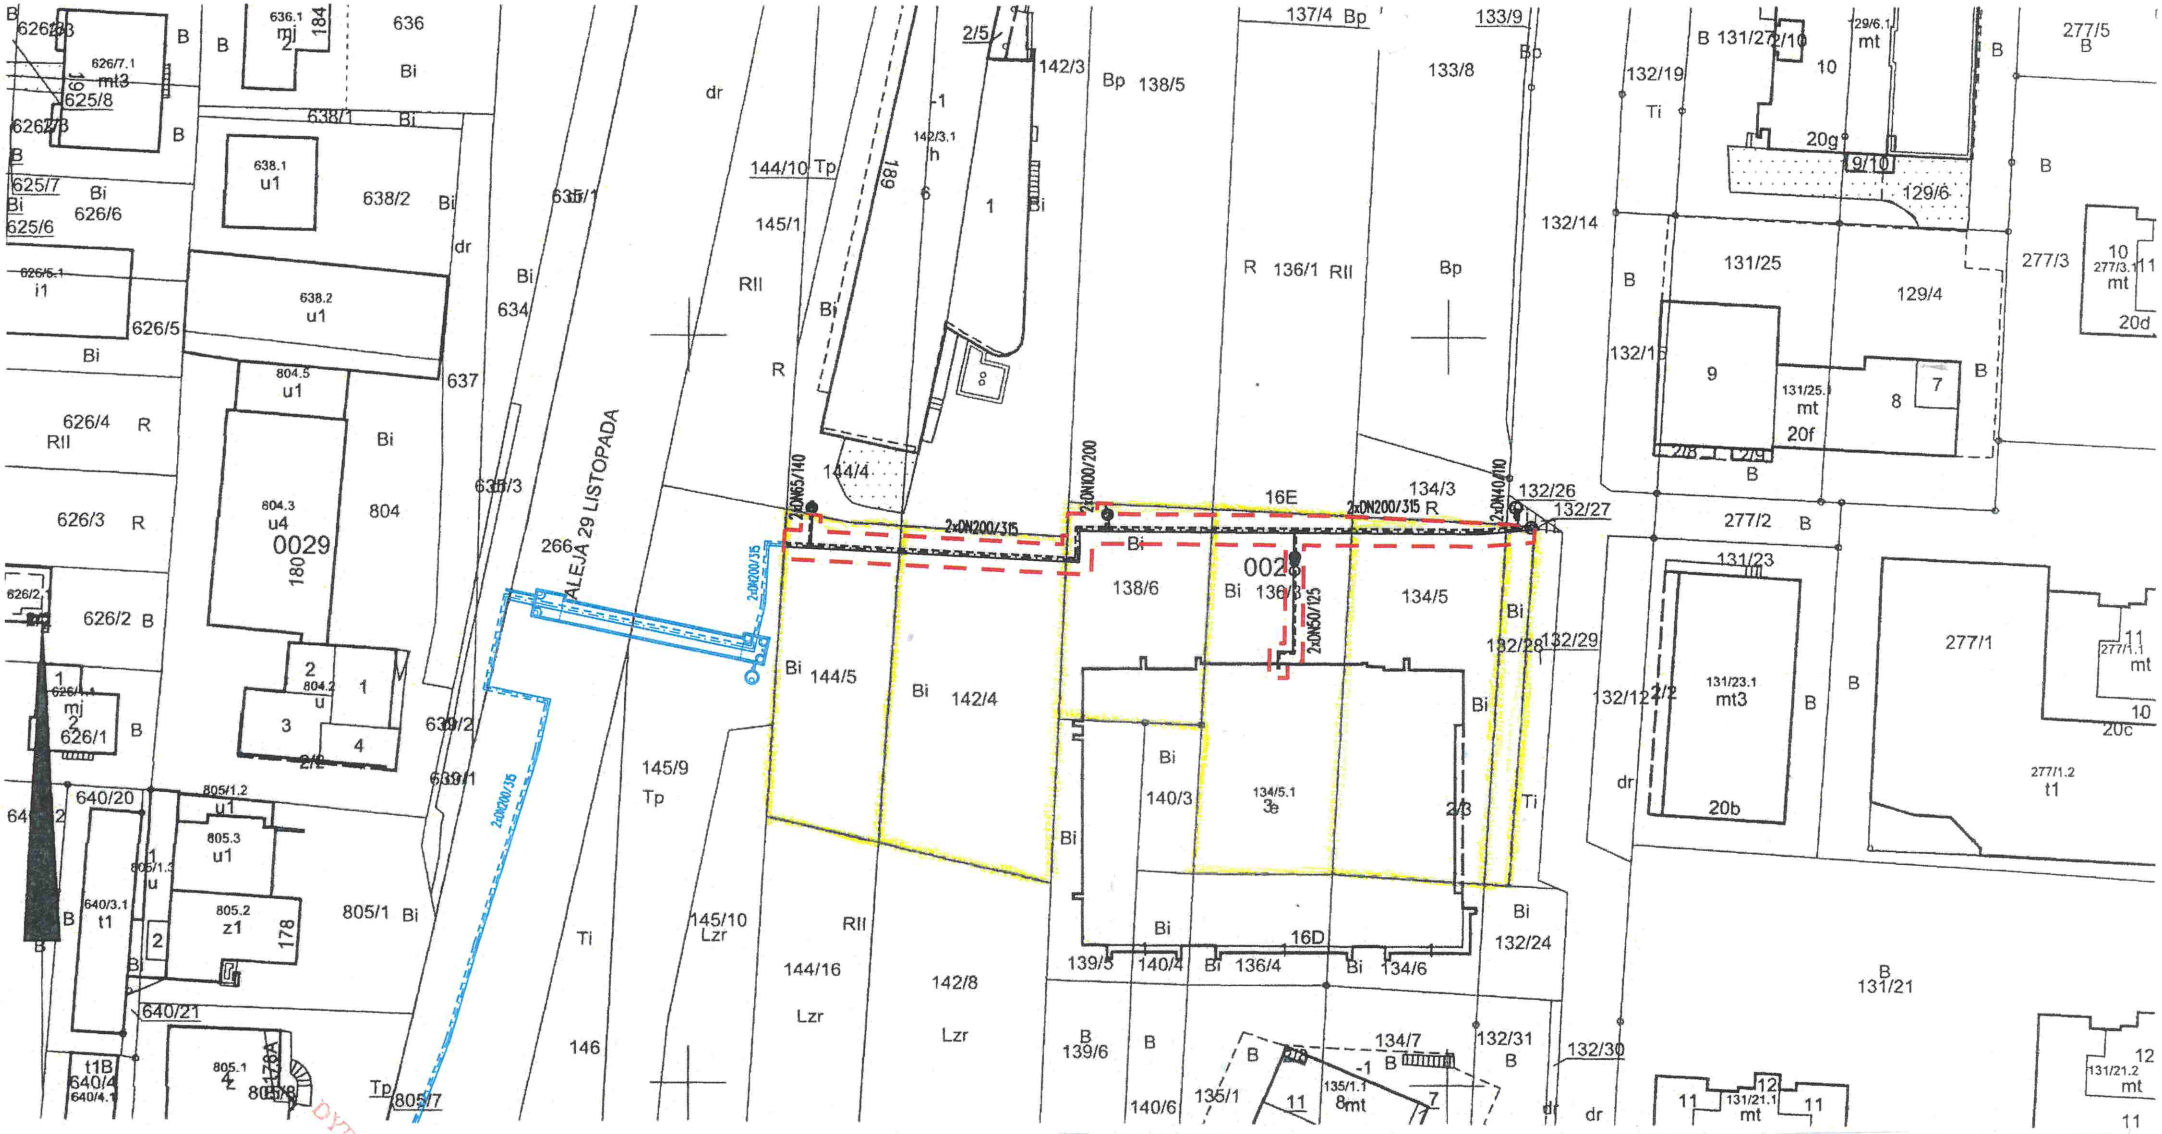

MAPA EWIDENCYJNA

województwo: małopolskie
powiat: M.Kraków
jedn. ewid.: Krowodrza
obręb: 0028
nr działki: 138/6 i inne
sekcja: 7.126.11.14.4, 7.126.11.19.2
arkusz mapy w KUL:
skala: 1:1000
układ współrzędnych: 2000
stan na dzień: 28-06-2022
wykonano przez: Iwona Gryziec

DYREKTOR WYDZIAŁU
Maria Wiśniewska

PREZYDENT MIASTA KRAKOWA
GD-10.6642.10072.2022

Poświadcza się zgodność niniejszej kopii z treścią materiału państwowego zasobu geodezyjnego i kartograficznego	
Organ prowadzący państwowy zasób geodezyjny i kartograficzny	PREZYDENT MIASTA KRAKOWA
Nazwa materiału zasobu	*mapa ewidencyjna*
Identyfikator ewidencyjny materiału zasobu	*P.1261.2019.9418*
Data wykonania kopii	*28-06-2022*
Imię, nazwisko i podpis osoby reprezentującej organ	z up. PREZYDENTA MIASTA Iwona Gryziec Inspektor w Wydziale Geodezji

Załącznik do Zarządzenia Nr
Prezydenta Miasta Krakowa
z dnia

Szerokość pasa służebności przesyłu

Niniejsza mapa ewidencyjna jest wydrukiem z bazy danych powiatowego zasobu geodezyjnego i kartograficznego, która powstała na podstawie pomiaru bezpośredniego oraz digitalizacji mapy ewidencyjnej.