1.) istn. Linia kablowa nN - 237 m
Pow. służebności 118,5m2
2.) istn. Linia kablowa SN - 85 m
Pow. służebności 43m2
3.) istn. Linia kablowa nN + SN - 10 m
Pow. służebności 5m2
4.) proj. Linia kablowa nN - 25 m + zestaw ZK2a-1P
Pow. służebności 12,5m2

Załącznik do Zarządzenia Nr
Prezydenta Miasta Krakowa
z dnia

LEGENDA:

PAS SŁUŻEBNOŚCI PRZESYŁU

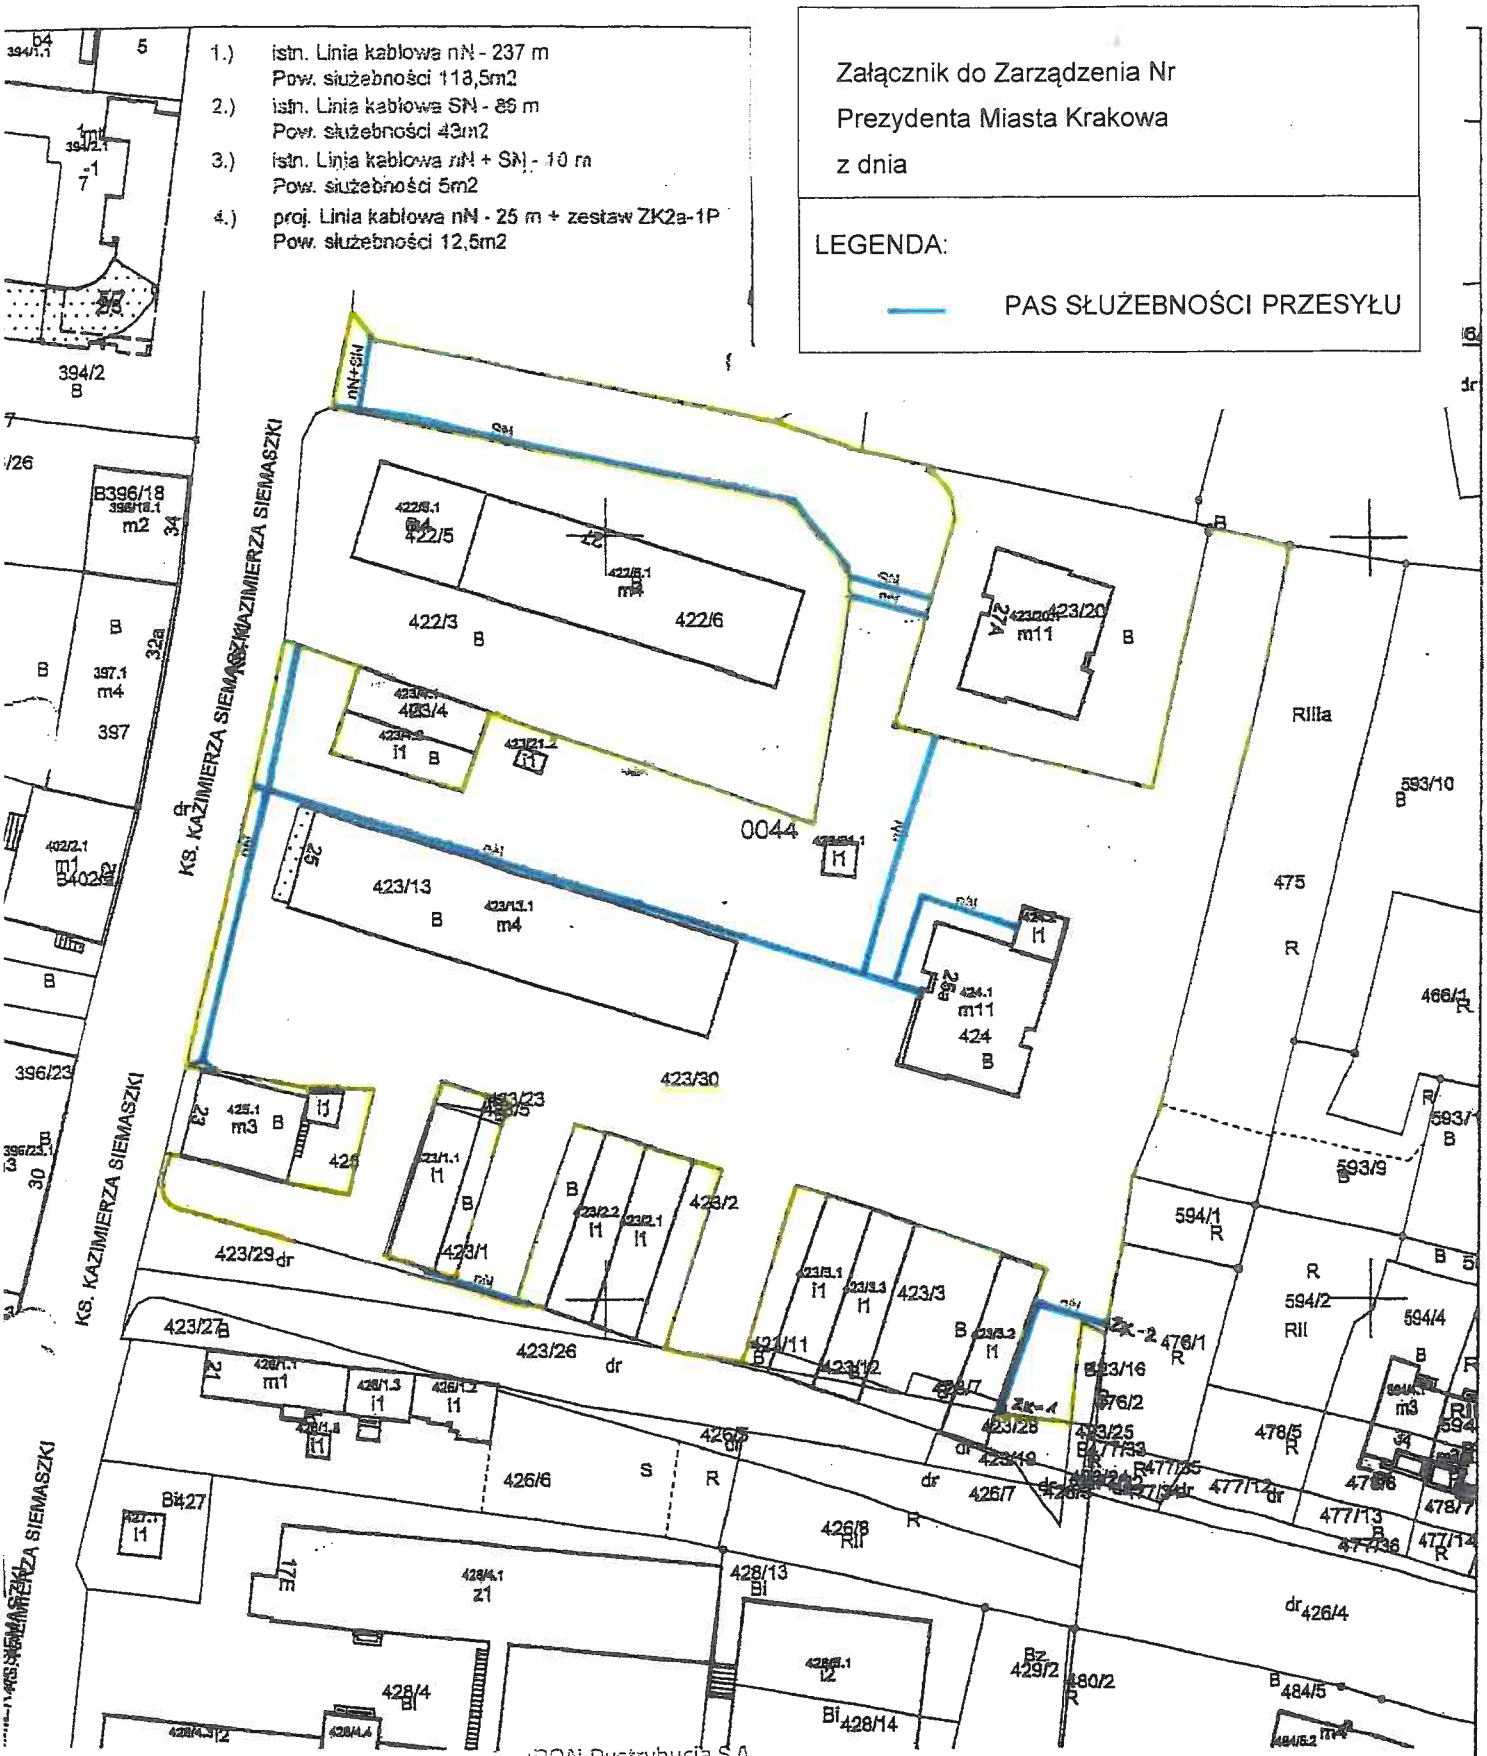

MAPA EWIDENCYJNA

województwo: małopolskie
powiat: M.Kraków
obr. ewid.: Krowodrza
obręb: 0044
działki: 423/30
lokacja: 7.126.11.23.2, 7.126.11.23.4
komplet mapy w KUL:
skala: 1:1000
układ współrzędnych: 2000
stan na dzień: 27-02-2020
wykonano przez: Wojciech Wiecha

PGN Dystrybucja S.A.
Oddział w Krakowie
Specjalista ds. regulacji terenowo-prawnych
Wydział Inwestycji
Justyna Benduch

DYREKTOR WYDZIAŁU
Marta Wilkowicz

PREZYDENT MIASTA KRAKOWA
GD-10.6642.[illegible].2020

Poświadcza się zgodność niniejszej kopii z treścią materiału państwowego zasobu geodezyjnego i kartograficznego	
Organ prowadzący państwowy zasób geodezyjny i kartograficzny	PREZYDENT MIASTA KRAKOWA
Nazwa materiału zasobu	mapa ewidencyjna
Identyfikator ewidencyjny materiału zasobu	3610-660/2010
Data wykonania kopii	27-02-2020
Imię, nazwisko i podpis osoby reprezentującej organ	

Niniejsza mapa ewidencyjna jest wydrukiem z bazy danych powiatowego zasobu geodezyjnego i kartograficznego, która powstała na podstawie pomiaru bezpośredniego oraz digitalizacji mapy ewidencyjnej.